


Anexa 1 la nr. \_\_\_\_\_ din \_\_\_\_\_ (după aprobarea conducătorului instituției se va completa olograf numărul și data documentației de securitate)

-MODEL-  
**Schema de dispunere a  
SIC [DENUMIRE SISTEM]**

Obiectiv: Sediul \_\_\_\_\_ (se va menționa denumirea completă a instituției)

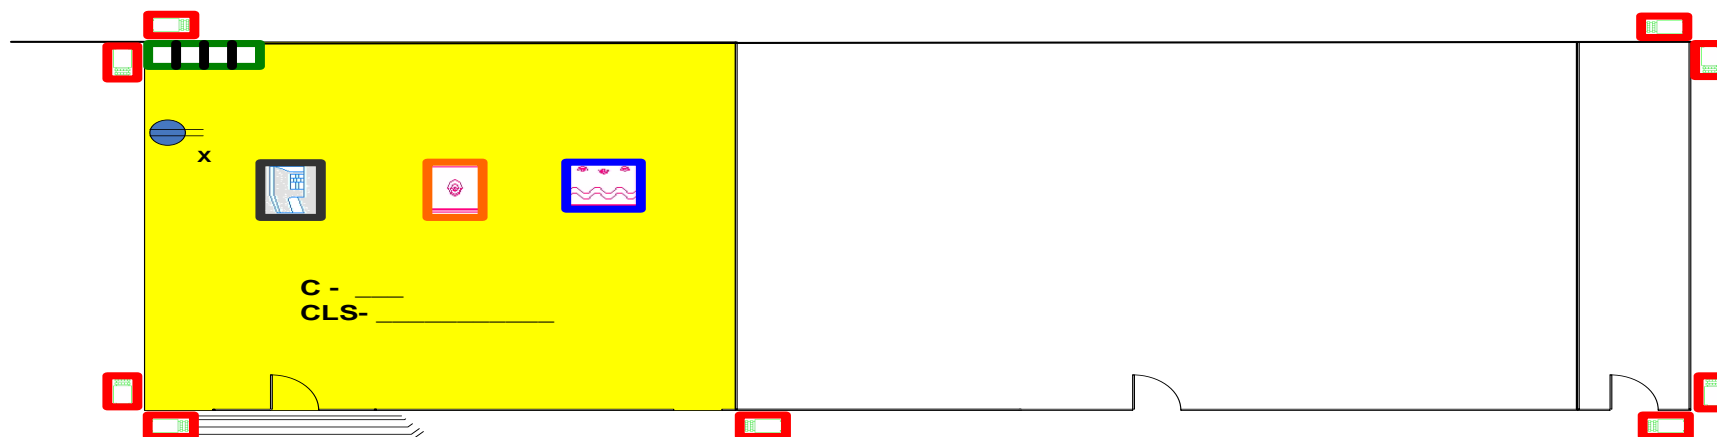

Notă: se vor reprezenta grafic toate elementele referitoare la locația SIC [DENUMIRE SISTEM]

LEGENDA

<b>1</b>	SENZOR INUNDATIE		
<b>2</b>	SENZOR INCENDIU		
<b>3</b>	DETECTOR DE PREZENTA		
<b>4</b>	TASTATURA SISTEM ALARMARE EFRACȚIE/ INUNDATIE		
<b>5</b>	CENTRALA SISTEM DE ALARMARE		
<b>6</b>	GRATII FEREASTRA		
<b>7</b>	CAMERE VIDEO		

**8**

PRIZE  
sau  
PORT/SWITCH



**C** - camera;  
**CLS** - zonă de securitate *clasa I*, zonă de securitate *clasa a II-a* sau zonă administrativă;